



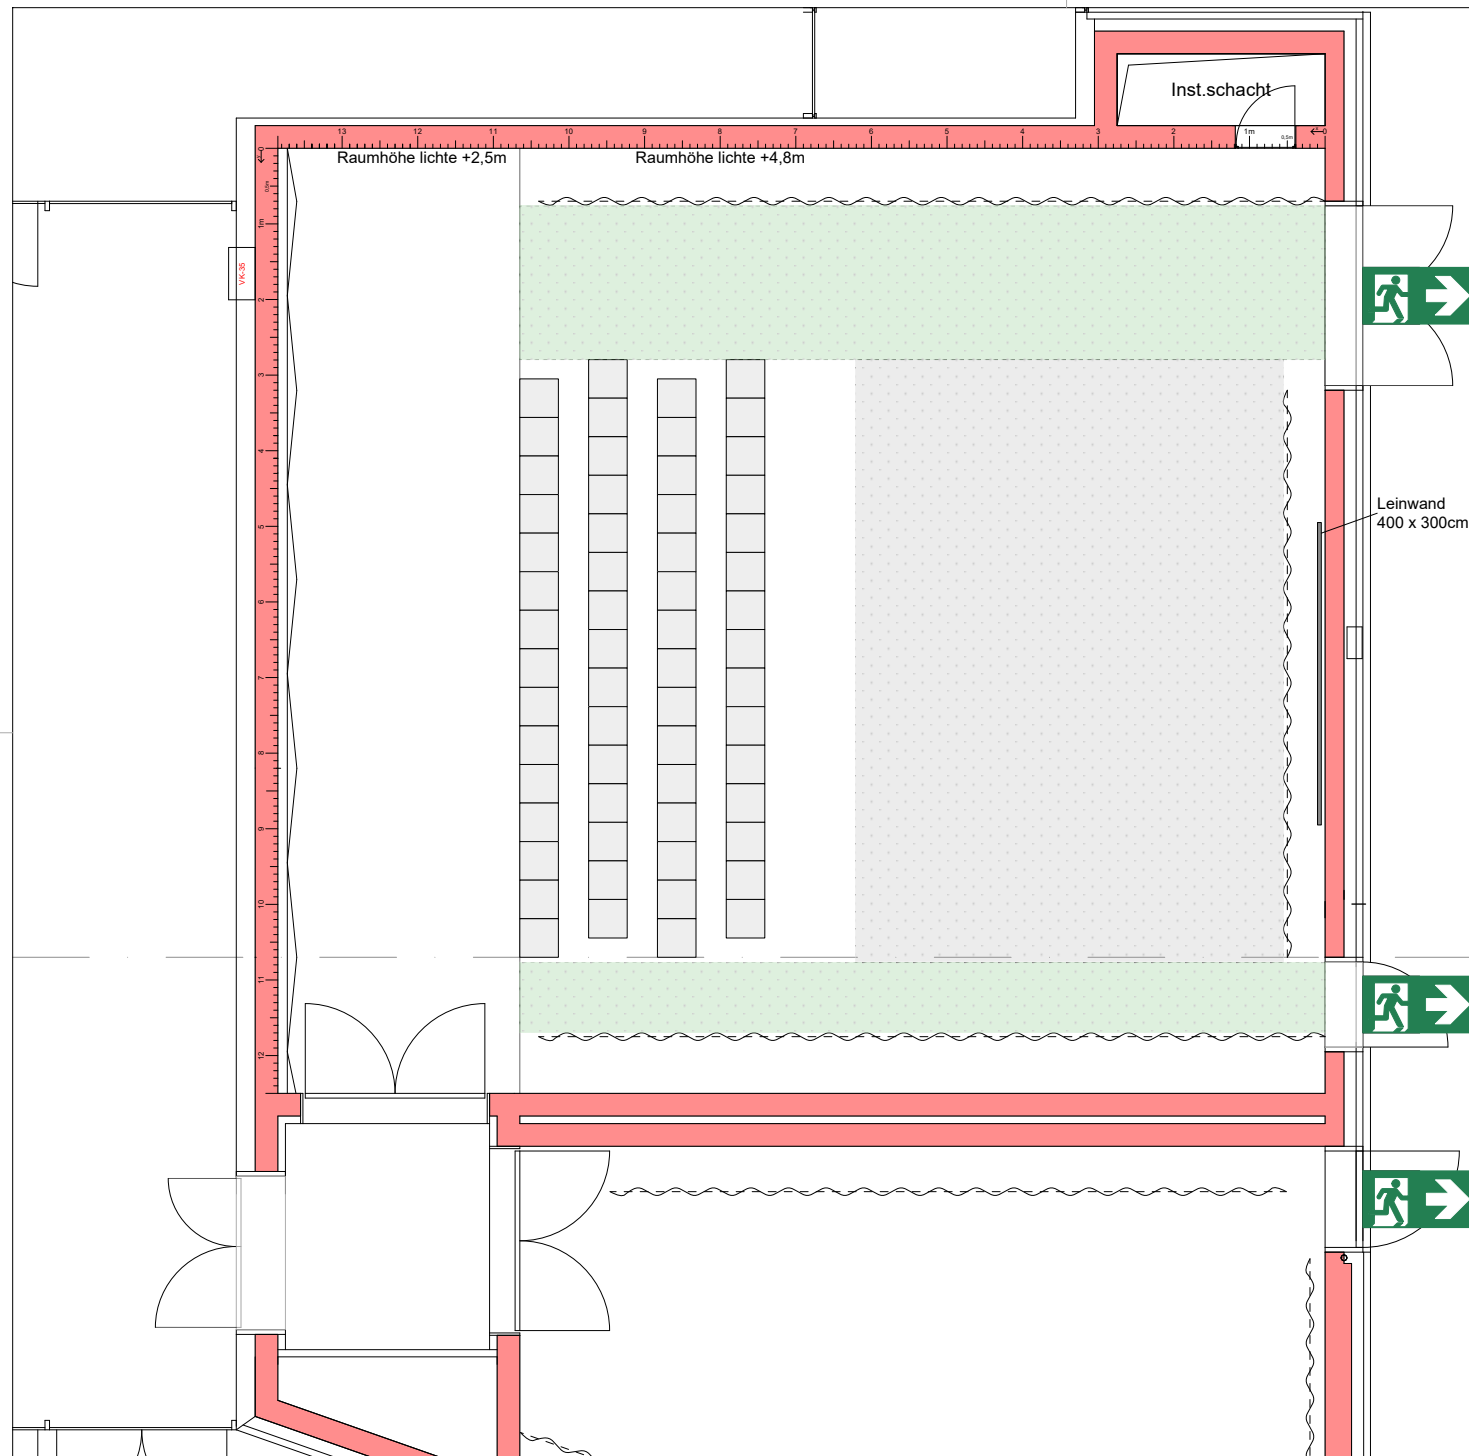

Legende

-  beispielhafte Szenenfläche ca. 44qm
-  freizuhaltende Fluchtwege
-  Stuhl, 60 Sitzplätze in Reihenbestuhlung

Lageplan

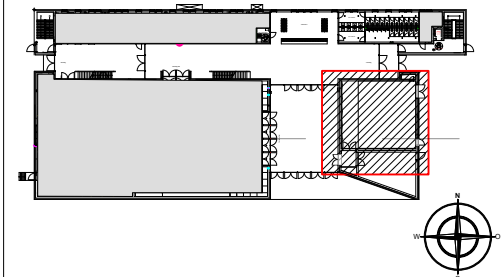

Plannummer: 20270702_MUT_MUTp1_Kunle-Wettbewerb

Index	Änderung	Bearbeiter	Datum

Maßstab: 1:100	Projekt: Kunle-Wettbewerb 2027
Blattgröße: DIN A4 quer	
Gezeichnet von: MS	Planbezeichnung: Beispielhafte Anordnung von Szenenfläche und Zuschauerplätzen
Freigegeben:	
Datum: 03.09.2026	

 HOCHSCHULE FÜR MUSIK KARLSRUHE Urheberrechte obliegen der Hochschule für Musik Karlsruhe Alle Maße sind am Bau zu prüfen.	Ansprechpartner Betriebsbüro: Albrecht von Stackelberg Tel.: +49 (0)721 6629-272 E-Mail: betriebsbuero@hfm.eu
	Ansprechpartner Technische Leitung: Moritz Schenzle / Tel.: +49 (0)721 6629-238 / E-Mail: schenzle@hfm.eu /