



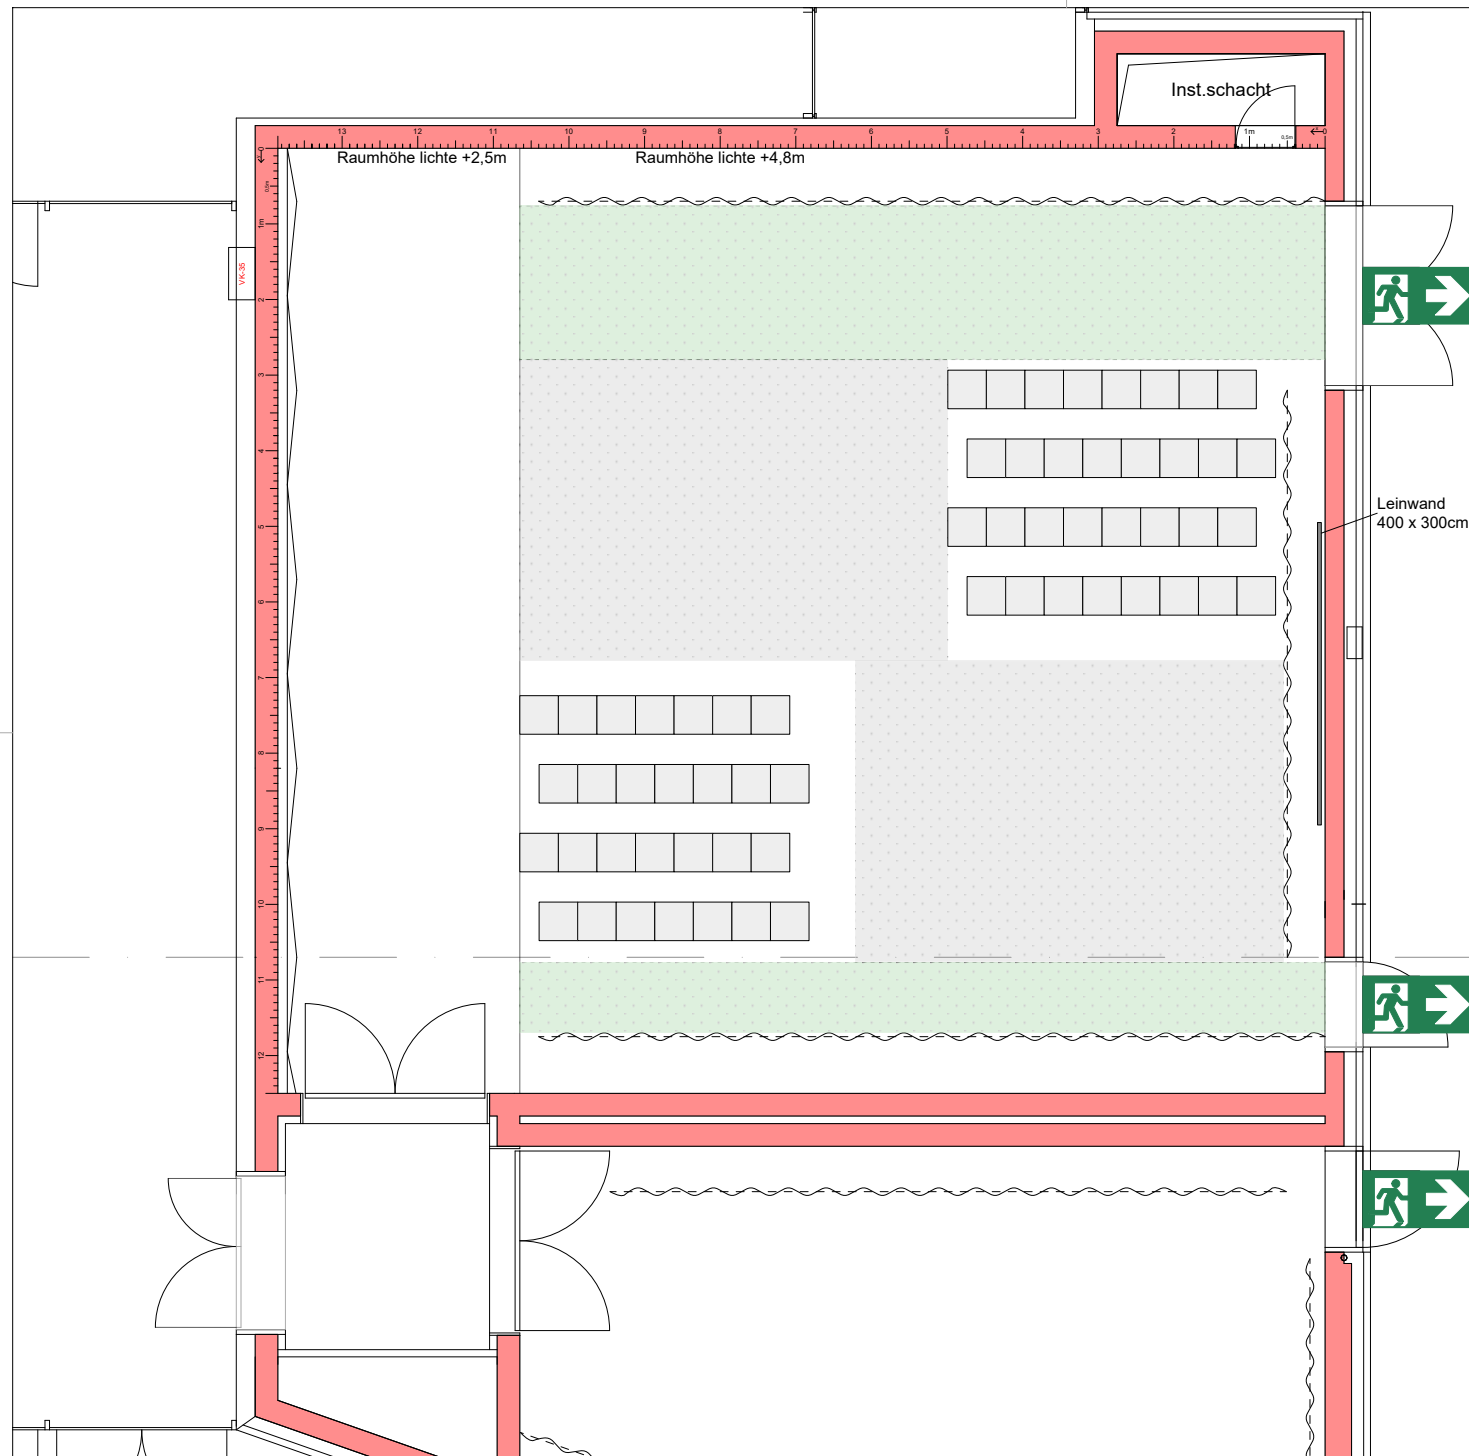

Legende

-  beispielhafte Szenenfläche ca. 44qm
-  freizuhaltende Fluchtwege
-  Stuhl, 60 Sitzplätze in Reihenbestuhlung

Lageplan

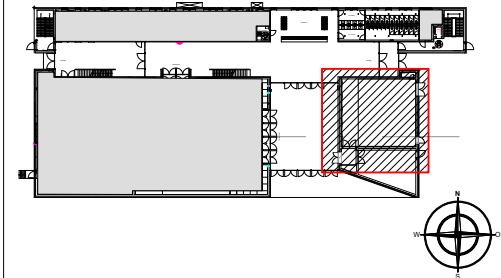

Plannummer: 20270702_MUT_MUTp1_Kunle-Wettbewerb

Index	Änderung	Bearbeiter	Datum

Maßstab: 1:100 Projekt: Kunle-Wettbewerb 2027

Blattgröße: DIN A4 quer

Gezeichnet von: MS

Freigegeben:

Datum: 03.09.2026

Planbezeichnung:
2. Beispielhafte Anordnung von Szenenfläche und Zuschauerplätzen



HOCHSCHULE
FÜR MUSIK
KARLSRUHE
Urheberrechte obliegen der Hochschule für Musik Karlsruhe
Alle Maße sind am Bau zu prüfen.

Ansprechpartner Betriebsbüro:
Albrecht von Stackelberg
Tel.: +49 (0)721 6629-272
E-Mail: betriebsbuero@hfm.eu

Ansprechpartner Technische Leitung:
Moritz Schenzle /
Tel.: +49 (0)721 6629-238 /
E-Mail: schenzle@hfm.eu /