



Skizze

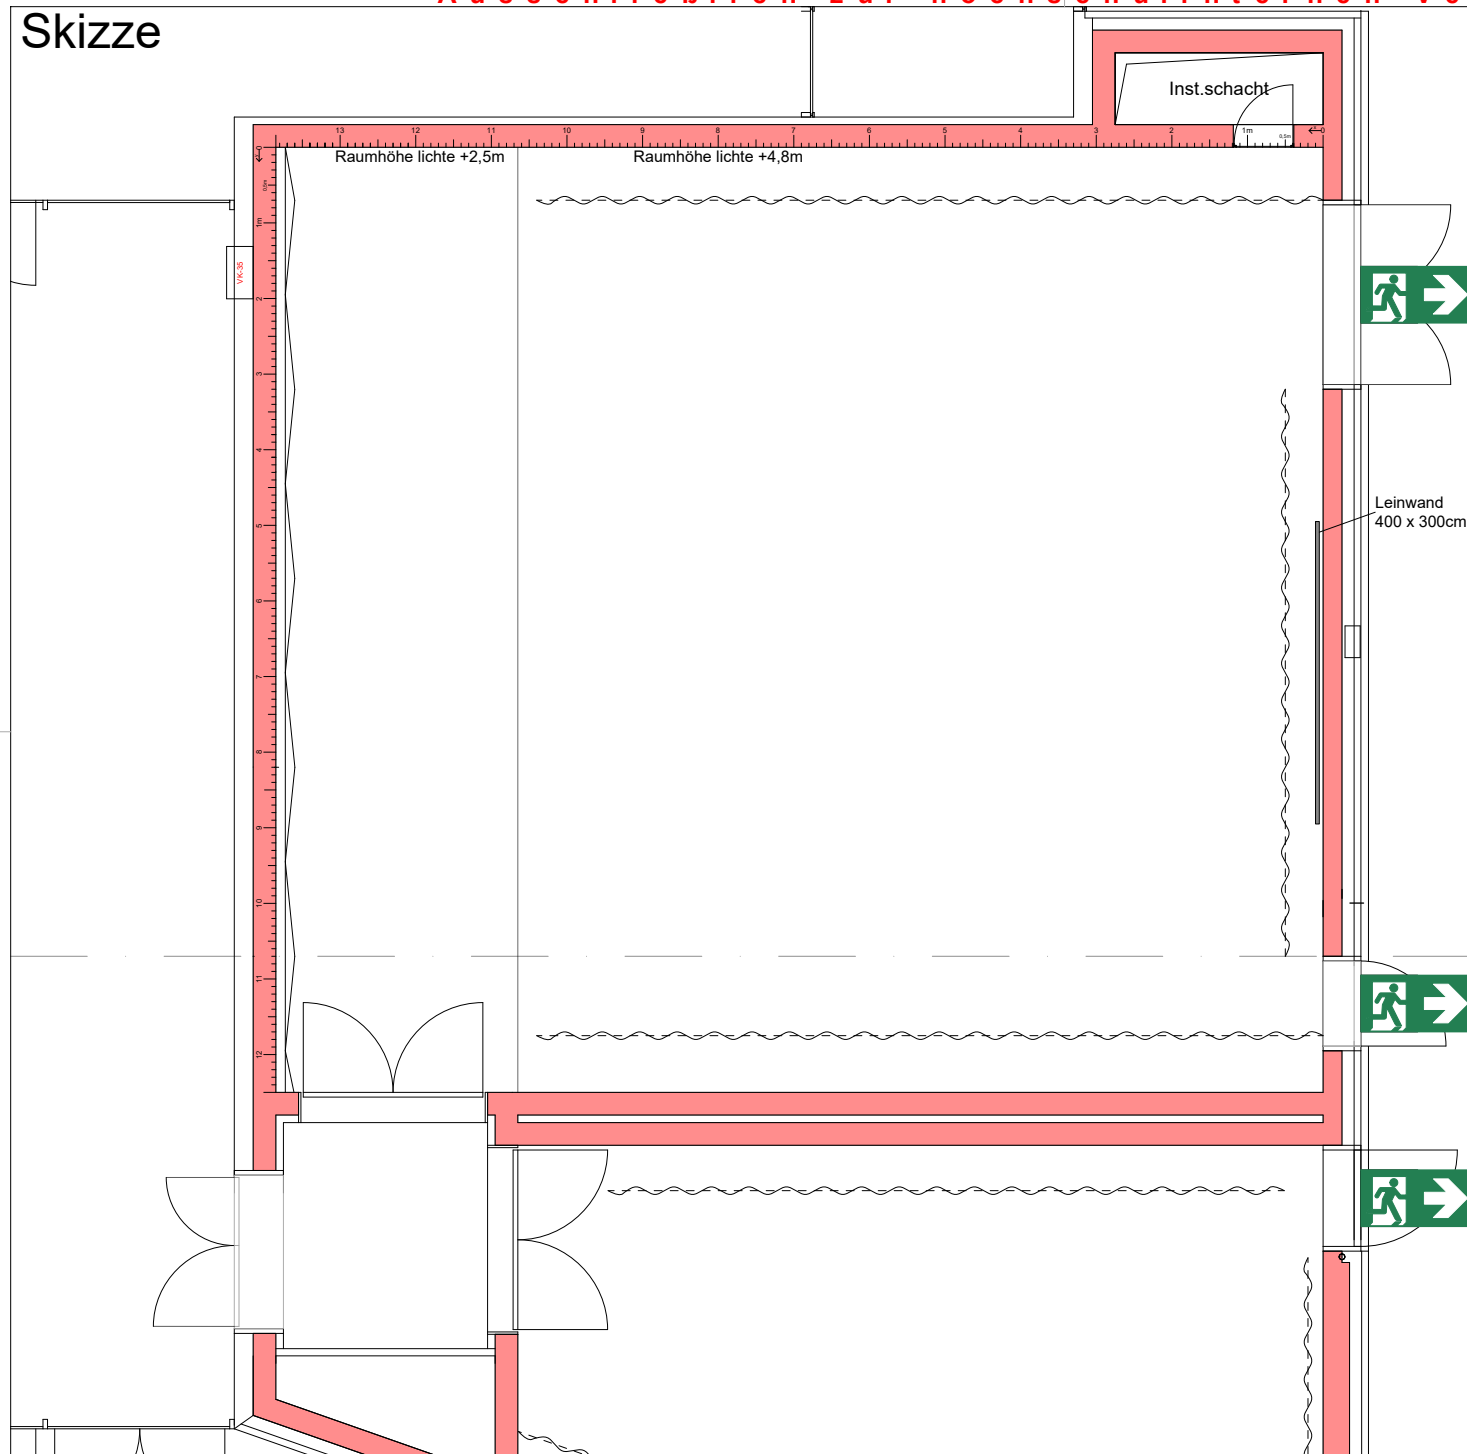

Legende

Lageplan

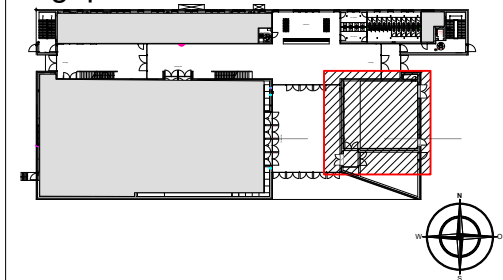

Projekt / Veranstaltungstitel: 20270702_MUT_MUTp1_Kunle-Wettbewerb

Veranstaltungsdatum (TT.MM.JJJJ):

Veranstaltungsdauer in Minuten:

Ansprechpartner

Name:

E-Mail:

Tel.:

Skizzenbezeichnung:

Skizzennr.:

Blatt ____ von ____

Maßstab: 1:100

Blattgröße: DIN A4 quer | Planstand: 03.09.2026



HOCHSCHULE
FÜR MUSIK
KARLSRUHE

Urheberrechte obliegen der Hochschule für Musik Karlsruhe
Alle Maße sind am Bau zu prüfen.

Ansprechpartner Betriebsbüro:
Albrecht von Stackelberg
Tel.: +49 (0)721 6629-272
E-Mail: betriebsbuero@hfm.eu

Ansprechpartner Technische Leitung:
Moritz Schenzle /
Tel.: +49 (0)721 6629 -238 /
E-Mail: schenzle@hfm.eu /