



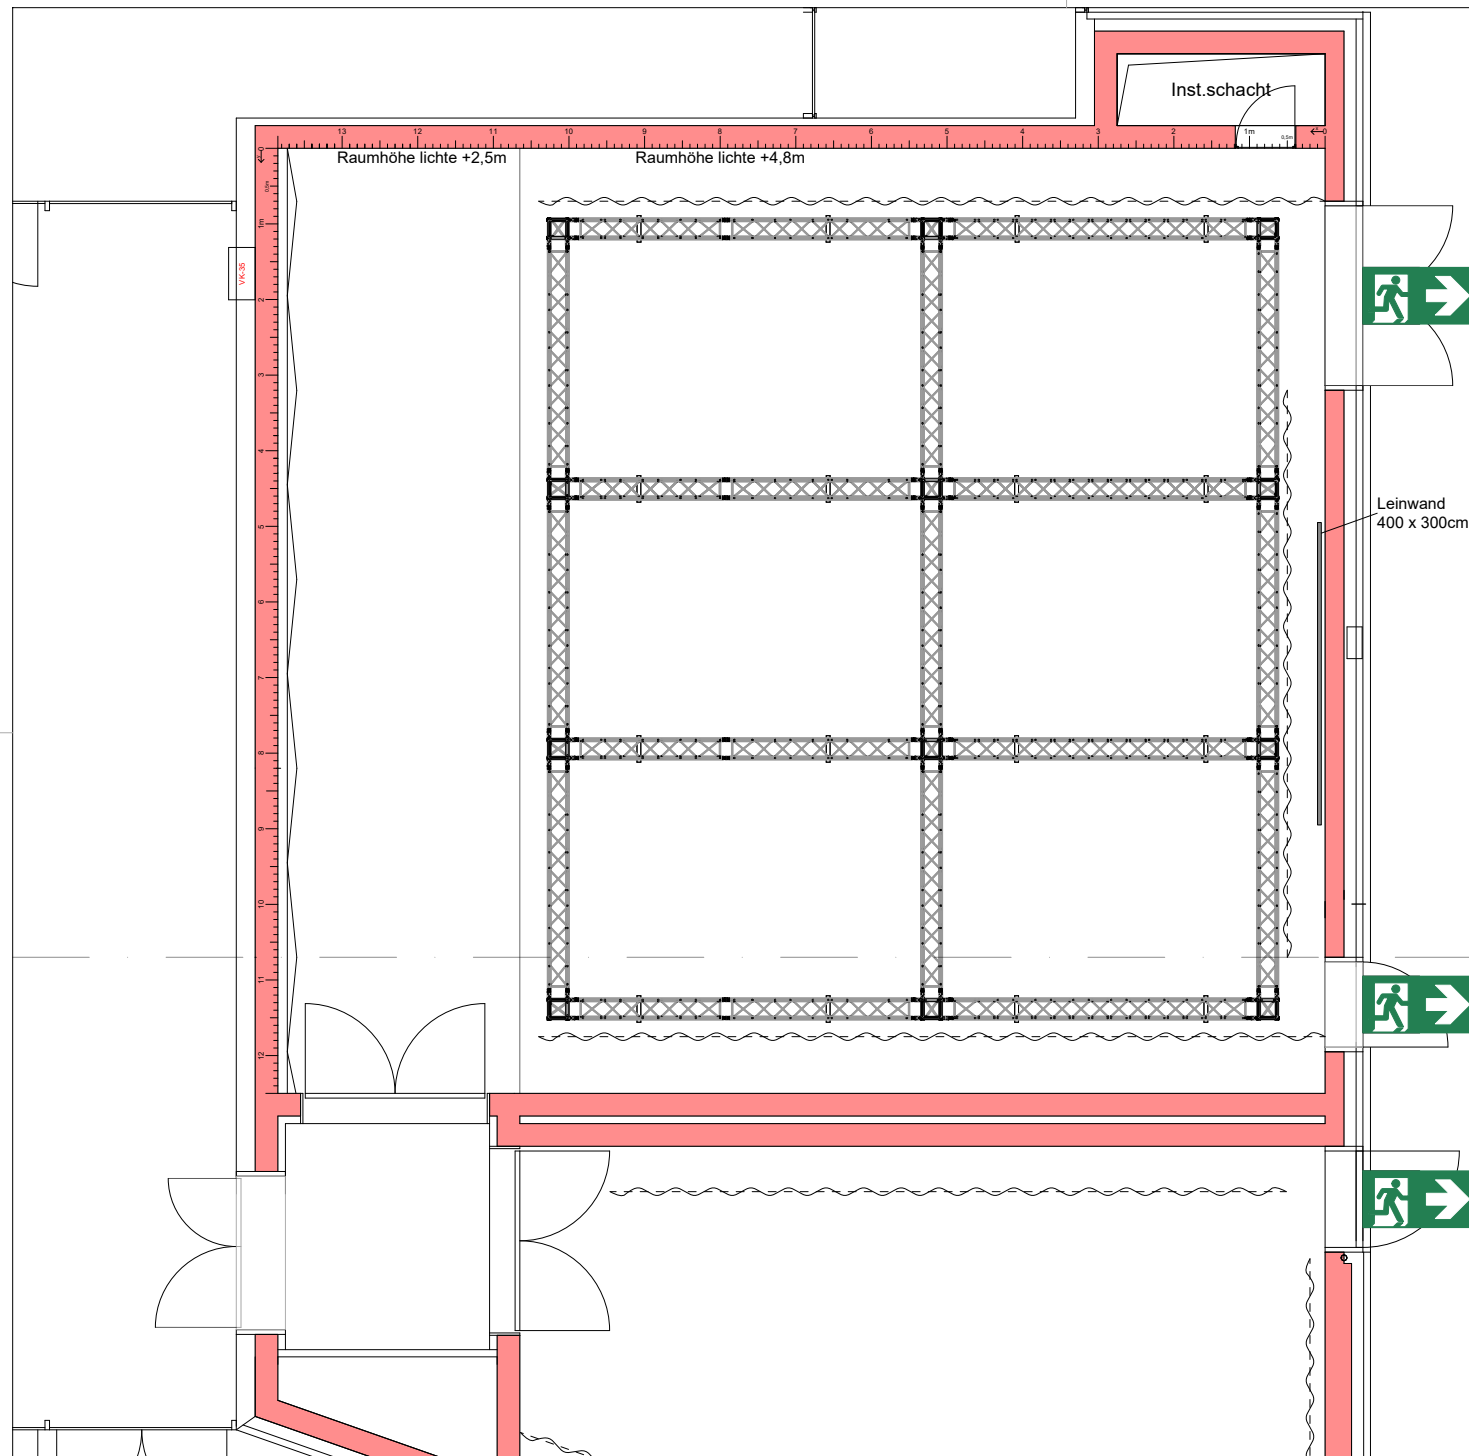

Legende

Lageplan

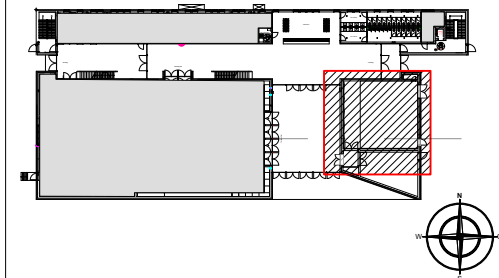

Plannummer: 20270702_MUT_MUTp1_Kunle-Wettbewerb			
Index	Änderung	Bearbeiter	Datum

Maßstab:	1:100	Projekt:	Kunle-Wettbewerb 2027
Blattgröße:	DIN A4 quer	Planbezeichnung:	Traversensystem an Raumdecke
Gezeichnet von:	MS		
Freigegeben:			
Datum:	03.09.2026		

 HOCHSCHULE FÜR MUSIK KARLSRUHE Urheberrechte obliegen der Hochschule für Musik Karlsruhe Alle Maße sind am Bau zu prüfen.	Ansprechpartner Betriebsbüro: Albrecht von Stackelberg Tel.: +49 (0)721 6629-272 E-Mail: betriebsbuero@hfm.eu		
	Ansprechpartner Technische Leitung: Moritz Schenzle / Tel.: +49 (0)721 6629-238 / E-Mail: schenzle@hfm.eu /		